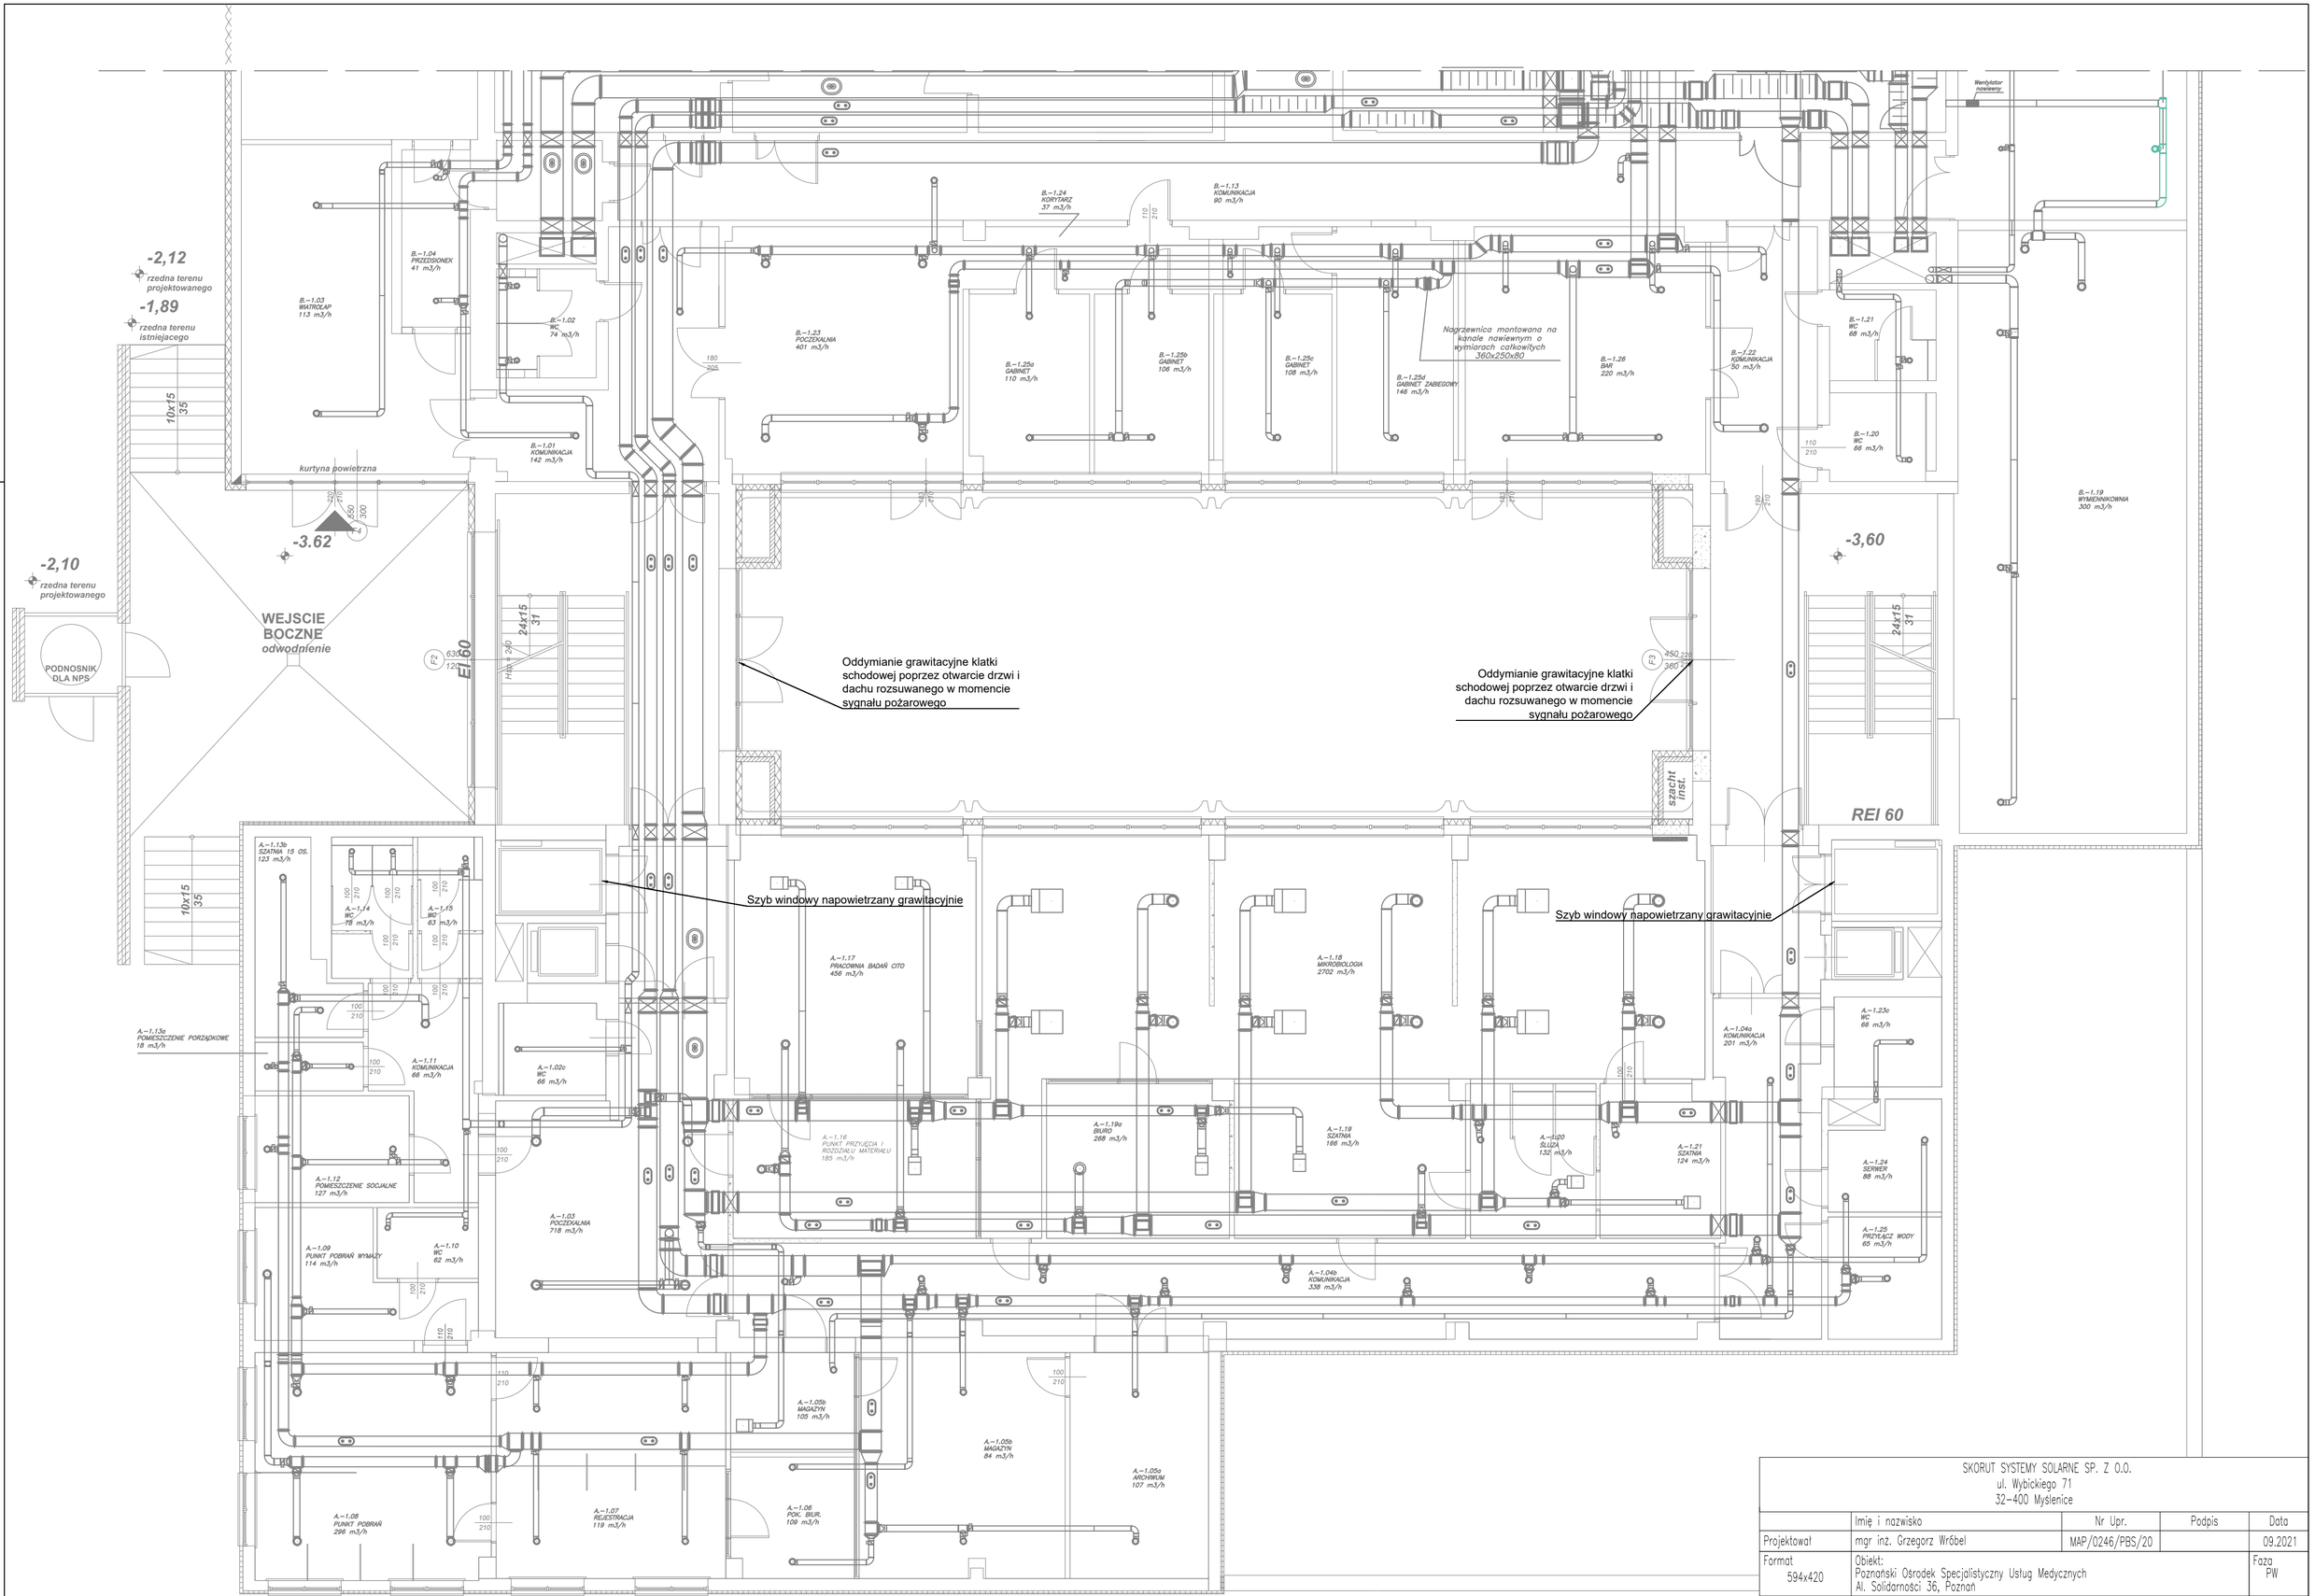


SKORUT SYSTEMY SOLARNE SP. Z O.O.
ul. Wybickiego 71
32-400 Myślenice

| | Imię i nazwisko | Nr Upr. | Podpis | Data |
|---|---|---|---|---|
| Projektował | mgr inż. Grzegorz Wróbel | MAP/0246/PBS/20 | | 09.2021 |
| Format 594x420 | Obiekt: Poznański Ośrodek Specjalistyczny Usług Medycznych Al. Solidarności 36, Poznań | | | Faza PW |
| Skala 1:100 | Temat: Oddymianie i napowietrzanie klatek schodowych i szybów windowych | | | Nr rys. 1 |

Opracowanie chronione Ustawą o prawie autorskim i prawach pokrewnych (Dz.U.Nr 24/94 poz. 83 z dnia 4 lutego 1994r.)